




INFO TRAVAUX MARNAC

N°23 | 14 OCT. 2019

Fermeture de voies du 28 au 31 octobre Pose de l'enrobé définitif

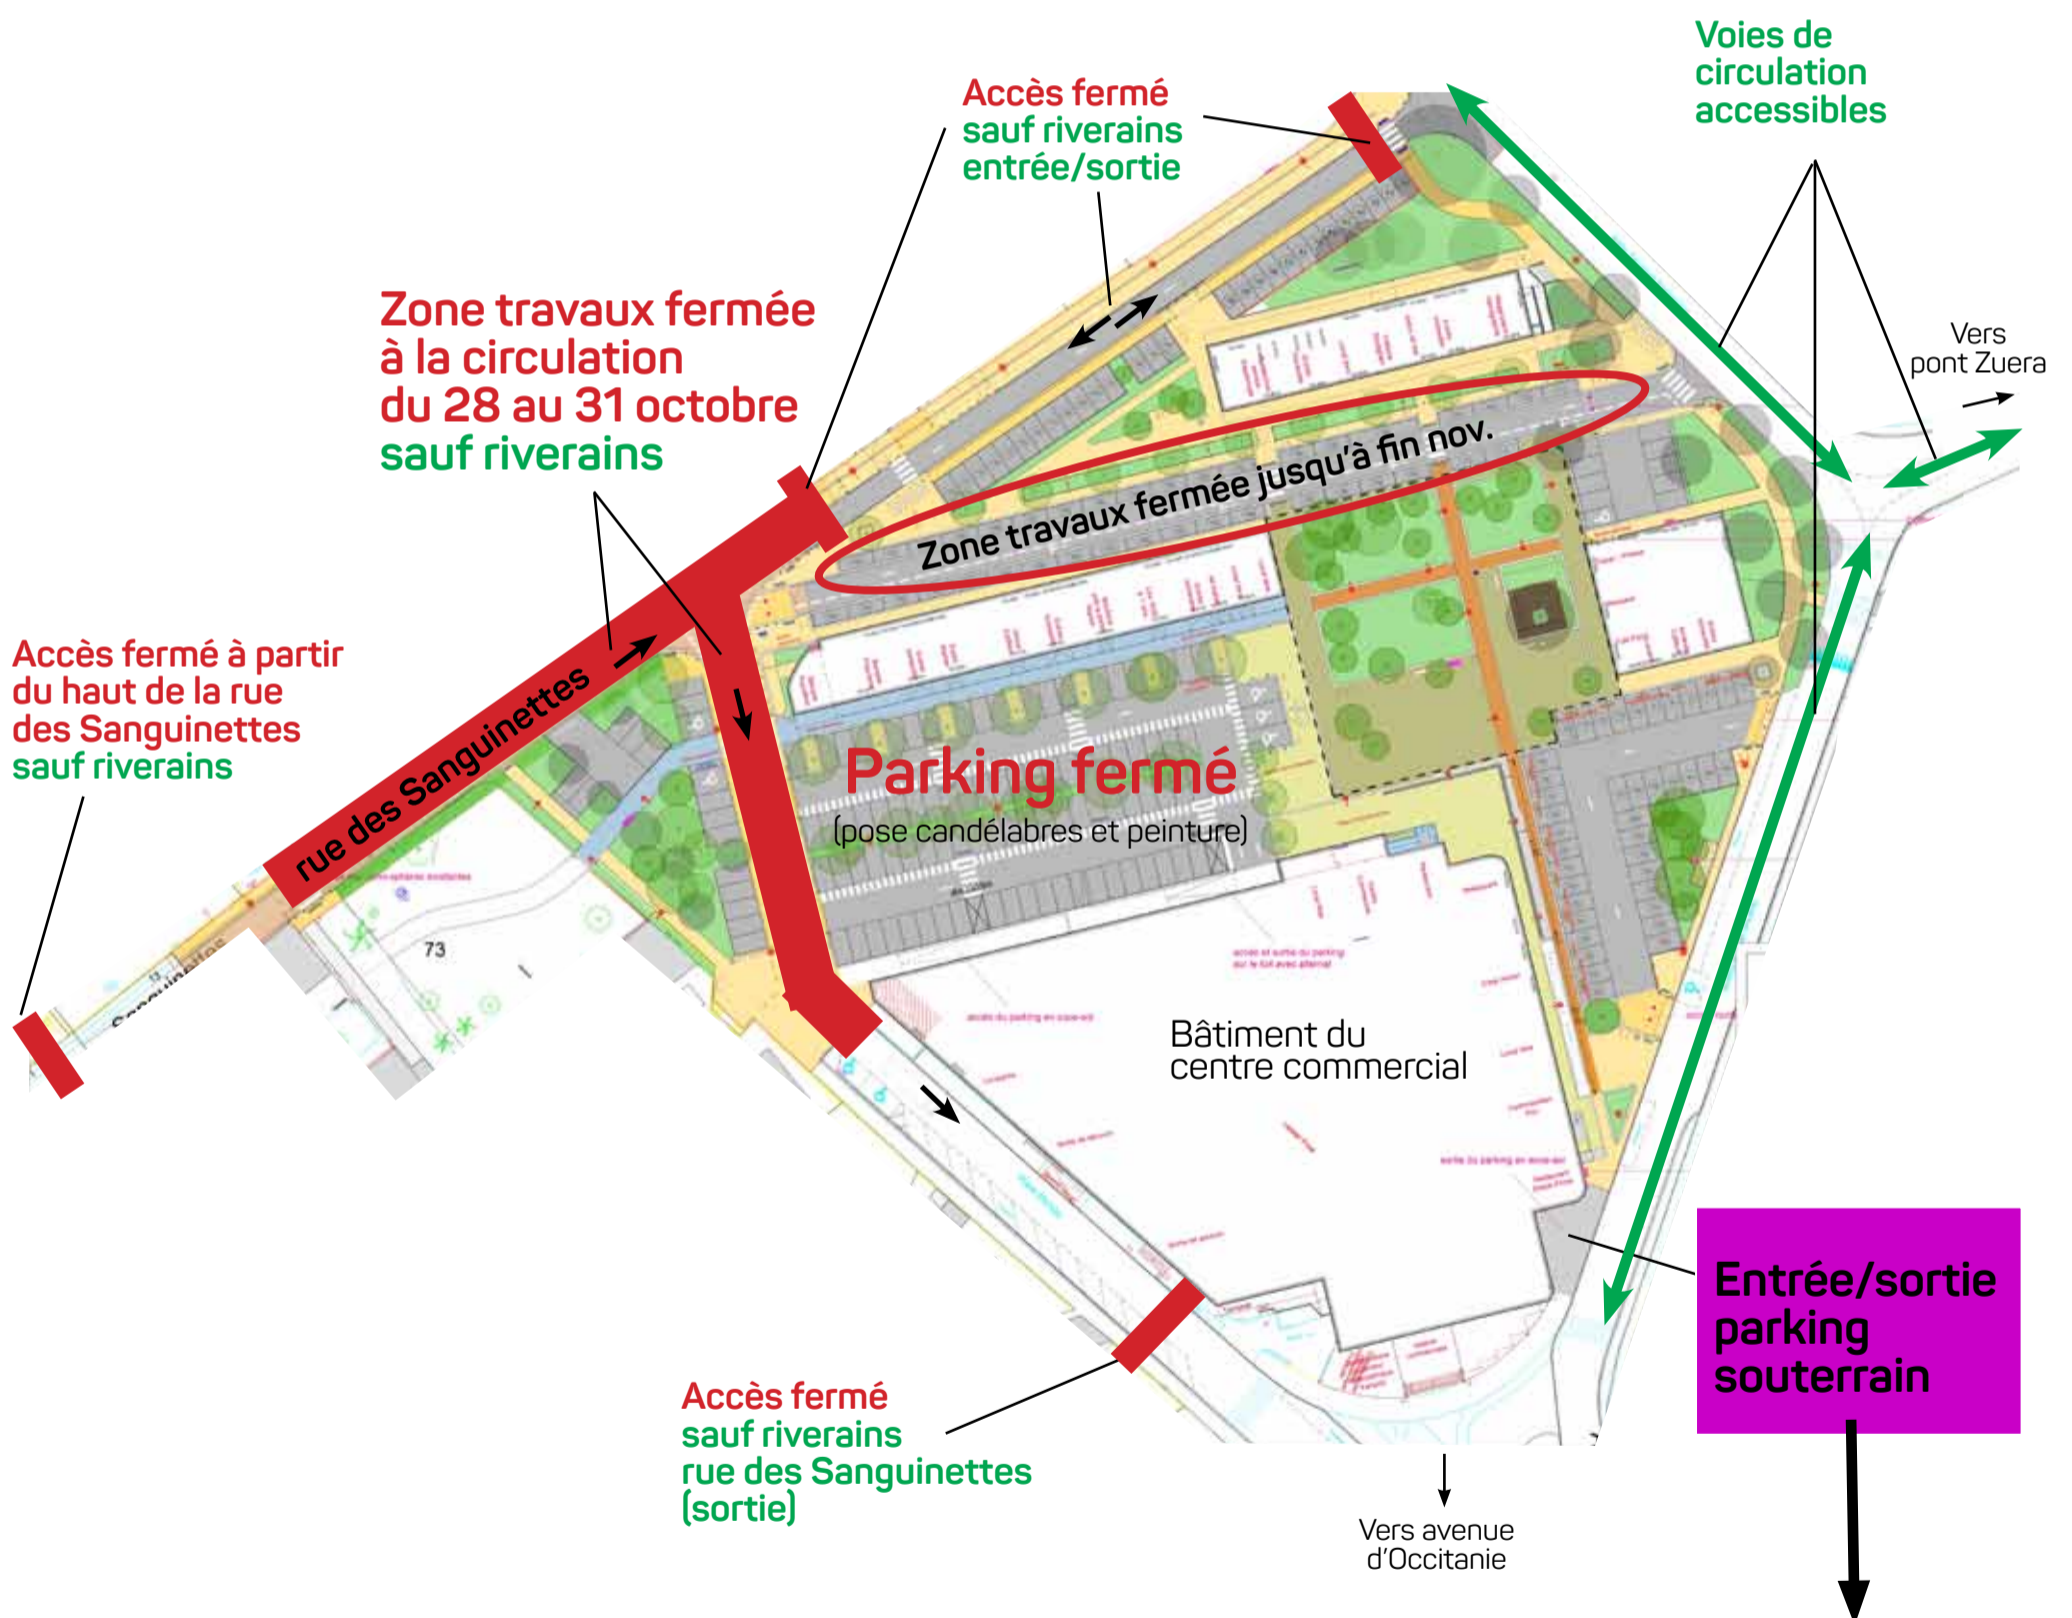

Pour accéder en voiture aux commerces du centre commercial, il est conseillé utiliser le parking en sous-sol qui est accessible en entrée et sortie depuis l'avenue d'Occitanie.



+ D'INFO www.ramonville.fr

Contact unique dédié au projet :

06 43 19 74 97

marnac@mairie-ramonville.fr

